ZONA B

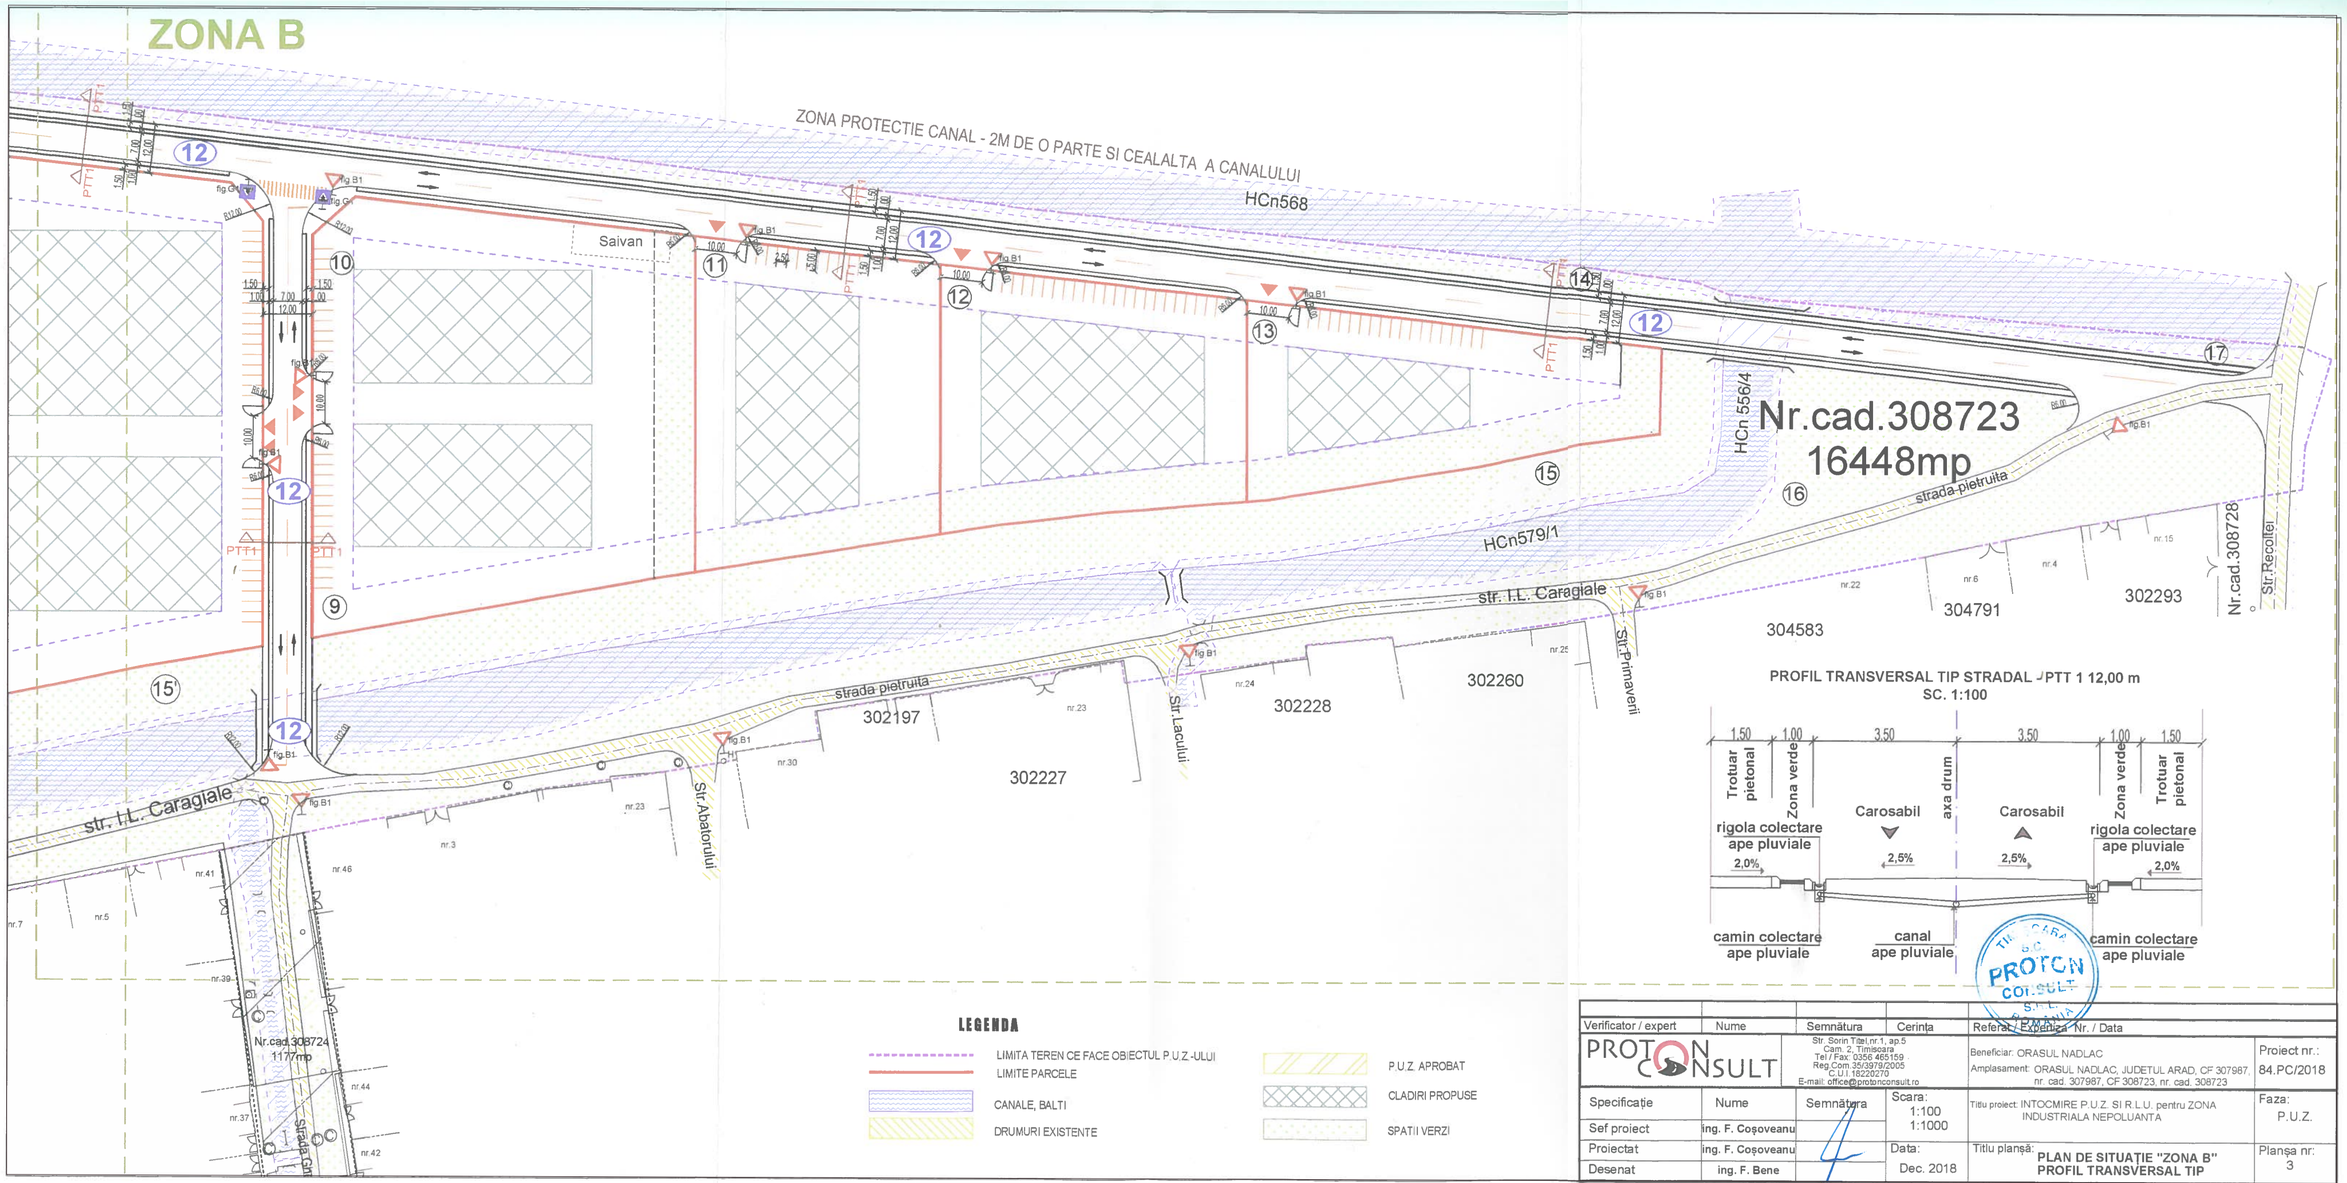

LEGENDA

- LIMITA TEREN CE FACE OBIECTUL P.U.Z.-ULUI
- LIMITE PARCELE
- CANALE, BALTI
- DRUMURI EXISTENTE
- P.U.Z. APROBAT
- CLADIRI PROPUSE
- SPATII VERZI

PROFIL TRANSVERSAL TIP STRADAL PTT 1 12,00 m
SC. 1:100

Verificator / expert	Nume	Semnătura	Cerința	Referat / Expertiza Nr. / Data
PROTON CONSULT	Str. Sorin Titel,nr.1, ap.5 Cam. 2, Timisoara Tel / Fax: 0356 465159 , Reg.Com.35/3978/2005 C.U.I. 18220270 E-mail: office@protonconsult.ro			Beneficiar: ORASUL NADLAC Amplasament: ORASUL NADLAC, JUDETUL ARAD, CF 307987, nr. cad. 307987, CF 308723, nr. cad. 308723
				Proiect nr.: 84.PC/2018
Specificație	Nume	Semnătura	Scara: 1:100 1:1000	Titlu proiect: INTOCMIRE P.U.Z. SI R.L.U. pentru ZONA INDUSTRIALA NEPOLUANTA
Sef proiect	ing. F. Coșoveanu			Faza: P.U.Z.
Proiectat	ing. F. Coșoveanu		Data: Dec. 2018	Titlu planșă: PLAN DE SITUAȚIE "ZONA B" PROFIL TRANSVERSAL TIP
Desenat	ing. F. Bene			Planșa nr: 3