

COPIE SPRE PUBLICARE

PLAN PARCELAR
 Scara 1:2000
 Oras Nadlac
 Tarlaua 169,170
 A1669,De1671, 366/2



VIZAT,
 COMISIA LOCALA DE FOND FUNCJAR

Presedintele comisiei:

Primar Marginean Ioan Radu

Secretarul comisiei:

Gros Alexandru

Nr. crt.	Nr.cadastral atribuit	Nr.parcela
1	318961	366/2/1/1
2	318962	366/2/1/2
3	318963	366/2/1/3
4	318964	A1669/2/2/1
5	318965	A1669/2/3/1
6	318966	A1669/2/4/1
7	318967	A1669/2/5/1
8	318968	De1671/1

Se confirma suprafata din masuratori si introducerea imobilului in baza de date

Parafa
 Semnatura si data

Stampila OCPI

Daniela-

Monica Palade

nr. 28877/25.03.2022

Executant:
SC GEO TOPO SRL
 Cluj Napoca, Str. Arad, Bl. 129, Sc. A, Ap. 1
 Tel: 0745676925, 0744664357
 Email: info@topo.ro

Stampa executantului: SC GEO TOPO SRL
 Cluj Napoca, Str. Arad, Bl. 129, Sc. A, Ap. 1
 Nr. Inregistrare: 15852/2019
 CUI: 25420745676925

Gabriela
 Baiasu


Digitally signed by Gabriela Baiasu
 DN: c=RO, l=Arad, o=GEO-TOPO SRL,
 ou=TEHNIC, title=INGINER, cn=Gabriela
 Baiasu, 2.5.4.20=0745676925

serialNumber=B6550,
 givenName=Gabriela, sn=Baiasu,
 2.5.4.97=RO3861471

Date: 2022.03.09 13:04:20 +02'00'

Data 01.03.2022

Prezentul plan parcelar este valabil insotit de TABELUL PARCELAR

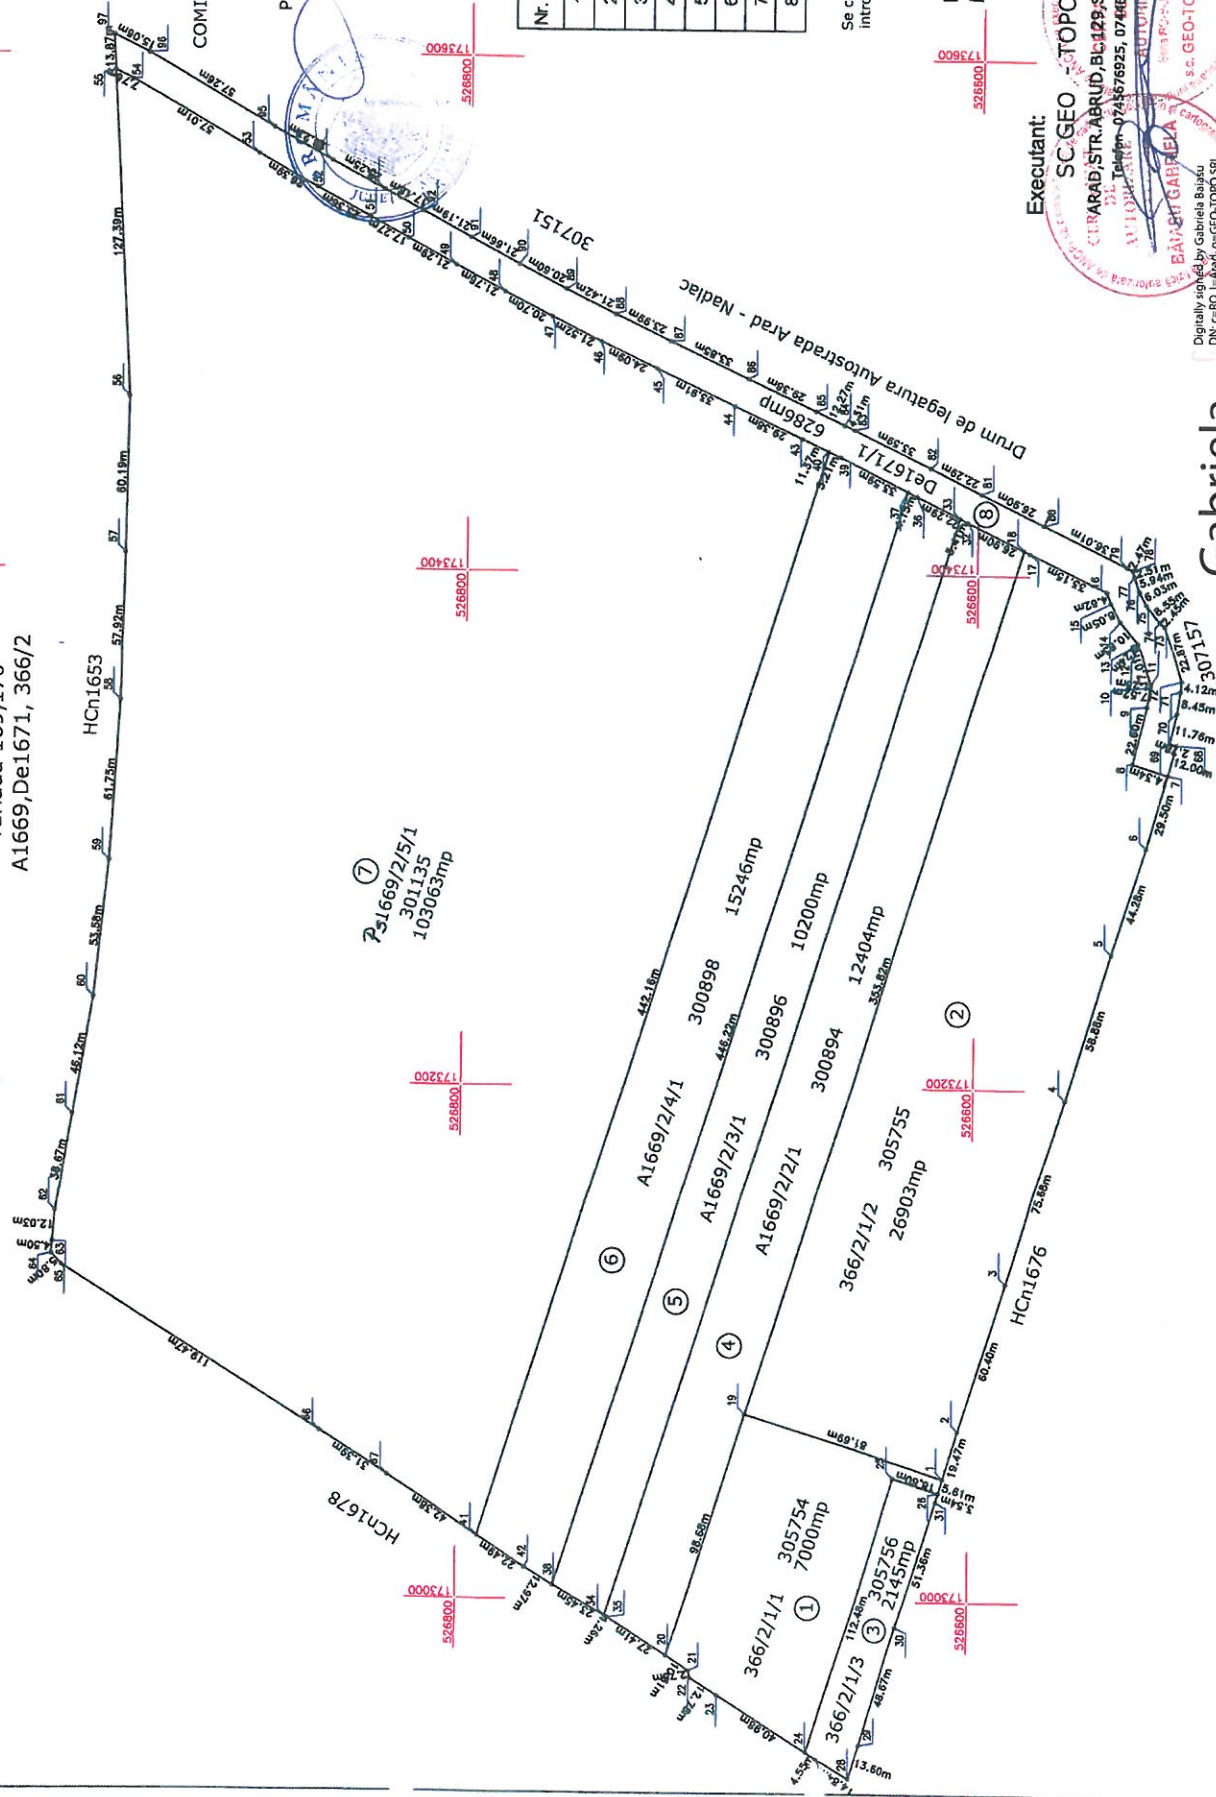

Tabel parcelar

Nr. tar- la	Nr. cad. inițial	Nr. carte funciara	Nr. parcelă	Nr. cadastral/ Nr. CF	Supraf. parcelă din act (mp)	Categ. de fol. din act	Supraf. totală din act (mp)	Supraf. totală imobil determ. (mp)	Numele și prenumele proprietarului	Act de proprietate (nr./data)	Codul constr.	Dest. constr.	Supraf. la sol a constr. (mp)	Obser- vații	
0	1	2	3	4	5	6	7	8	9	10	11	12	13	14	15
169	1	305754	366/2/1/1	318961	7000	A	7000	7000	ORASUL NADLAC						
169	2	305755	366/2/1/2	318962	26903	A	26903	26903	ORASUL NADLAC						
169	3	305756	366/2/1/3	318963	2145	A	2145	2145	ORASUL NADLAC						
169	4	300894	A1669/2/2/1	318964	12404	A	12404	12404	LUCACIU MIRCEA ANDREI, LUCACIU MIHAELA NICOLETA	31521 / 13-12-1996					
169	5	300896	A1669/2/3/1	318965	10200	A	10200	10200	STRATYNSKI GHEORGHE, STRATYNSKI ANA	31522 / 13-12-1996					
169	6	300898	A1669/2/4/1	318966	15246	A	15246	15246	STRATYNSKI GHEORGHE	31688 / 14-03-1997					
170	7	301135	Ps1669/2/5/1	318967	109685	Ps	109685	103063	ORASUL NADLAC						
169	8		De1671/1	318968	6286	De	6286	6286	ORASUL NADLAC						
TOTAL SUPRAF. TARLA					189869		189869	183247							



Vizat comisia locală de fond
 Președinte: Marginaș Iovan Radu
 Secretar: Gros Alexandru
 Data

OCPI (recepție)

Daniela-
 Monica Palade

Coment digital de Daniela Monica
 Palade
 DNI: c=RO, I=Arad, cn=Oficiul de Cadastru
 și Publicitate Imobiliară, cn=Direcția
 de Cadastru și Publicitate Imobiliară
 Arad, ou=Arad, o=Oficiul de Cadastru
 și Publicitate Imobiliară, ou=Arad, ou=Palade
 Date: 2022.03.25 05:12:08 +02'00'

Valabil doar însoțit de planul parcelar recepționat.

nr. 28877/25.03.2022

COPIE SPRE PUBLICARE



Executant: **
 SC GEO-TOPO SRL

Digitally signed by Gabriela Balasu
 DN: c=RO, I=Arad, o=GEO-TOPO SRL,
 ou=TEHNIC, title=INGINER,
 cn=Gabriela Balasu,
 2.5.4.20=0745676925,
 serialNumber=BG550,
 givenName=Gabriela, sn=Balasu,
 2.5.4.97=RO3861471
 Date: 2022.03.09 13:04:02 +02'00'

Gabriela
 Baiasu